


PRI OZNAČOVANÍ SÚČIASTOK UMIESTNENÝCH NA MODULOCH UVÁDZAJTE ZA POZIČNÝM ČÍSLOM PRÍSLUŠNÝ PÍSMENOVÝ KÓD MODULU NAPR. R5-S, C3-Z A POD.

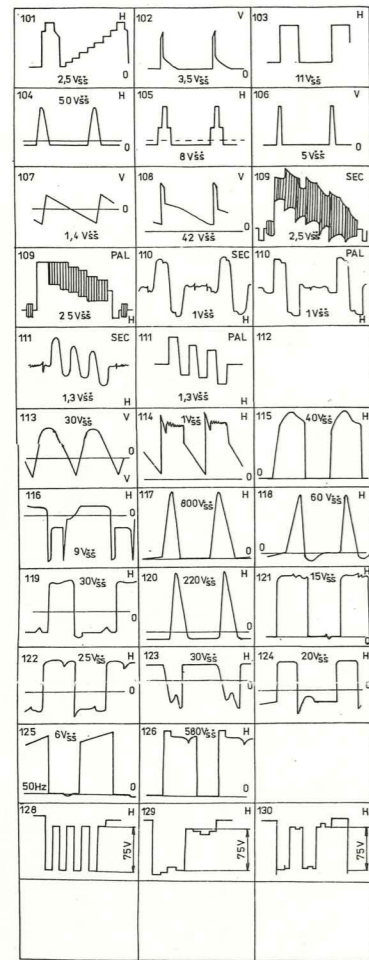

ČASŤ NEODELENÁ OD SIETE

POZN: PREPOJÍ SA V MIESTE 1, ALEBO 2, PODĽA POTREBY STREDENIA OBRAZU (PRI P3) ZVISLE.

SÚČIASTKY OZNAČENÉ SYMBOLOM Δ JE Z BEZPEČNOSTNÝCH DŮVODOV PRÍPUSTNÉ NAHRÁDZAŤ LEN PREDPÍSANÝMI TYPMI!

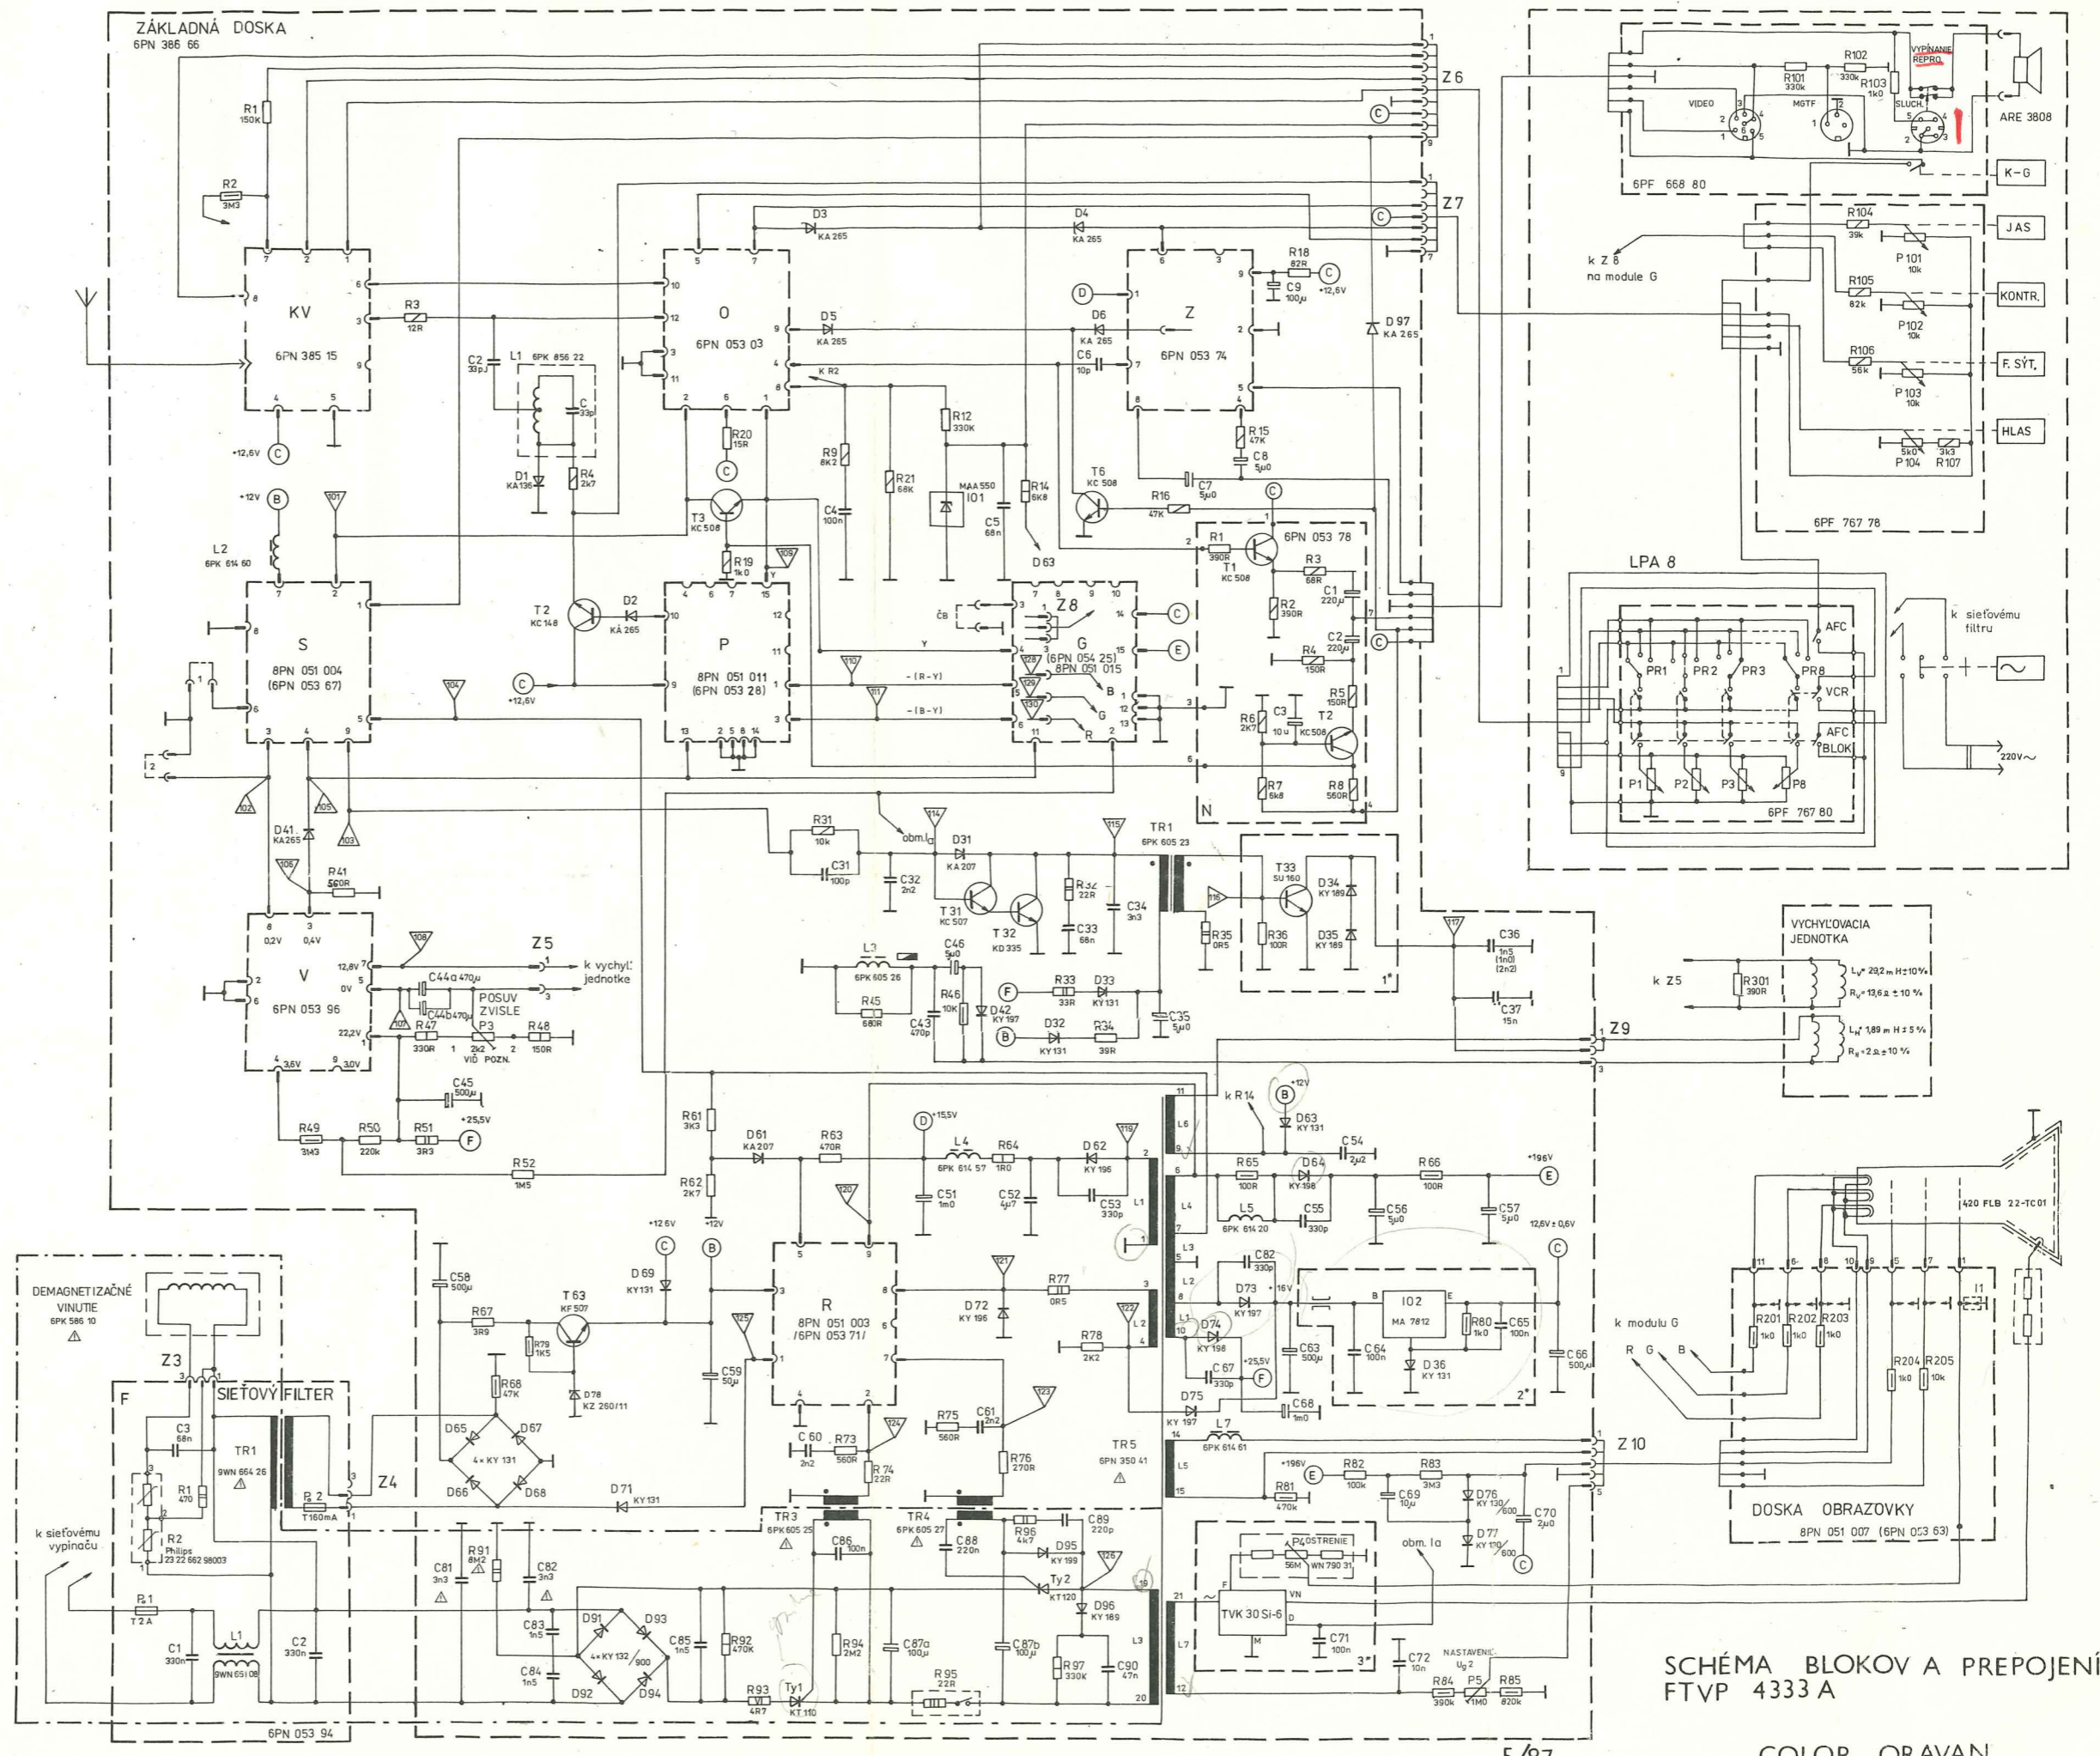


SCHÉMA BLOKOV A PREPOJENÍ FTVP 4333 A

COLOR ORAVAN